


SEZIONE A - A

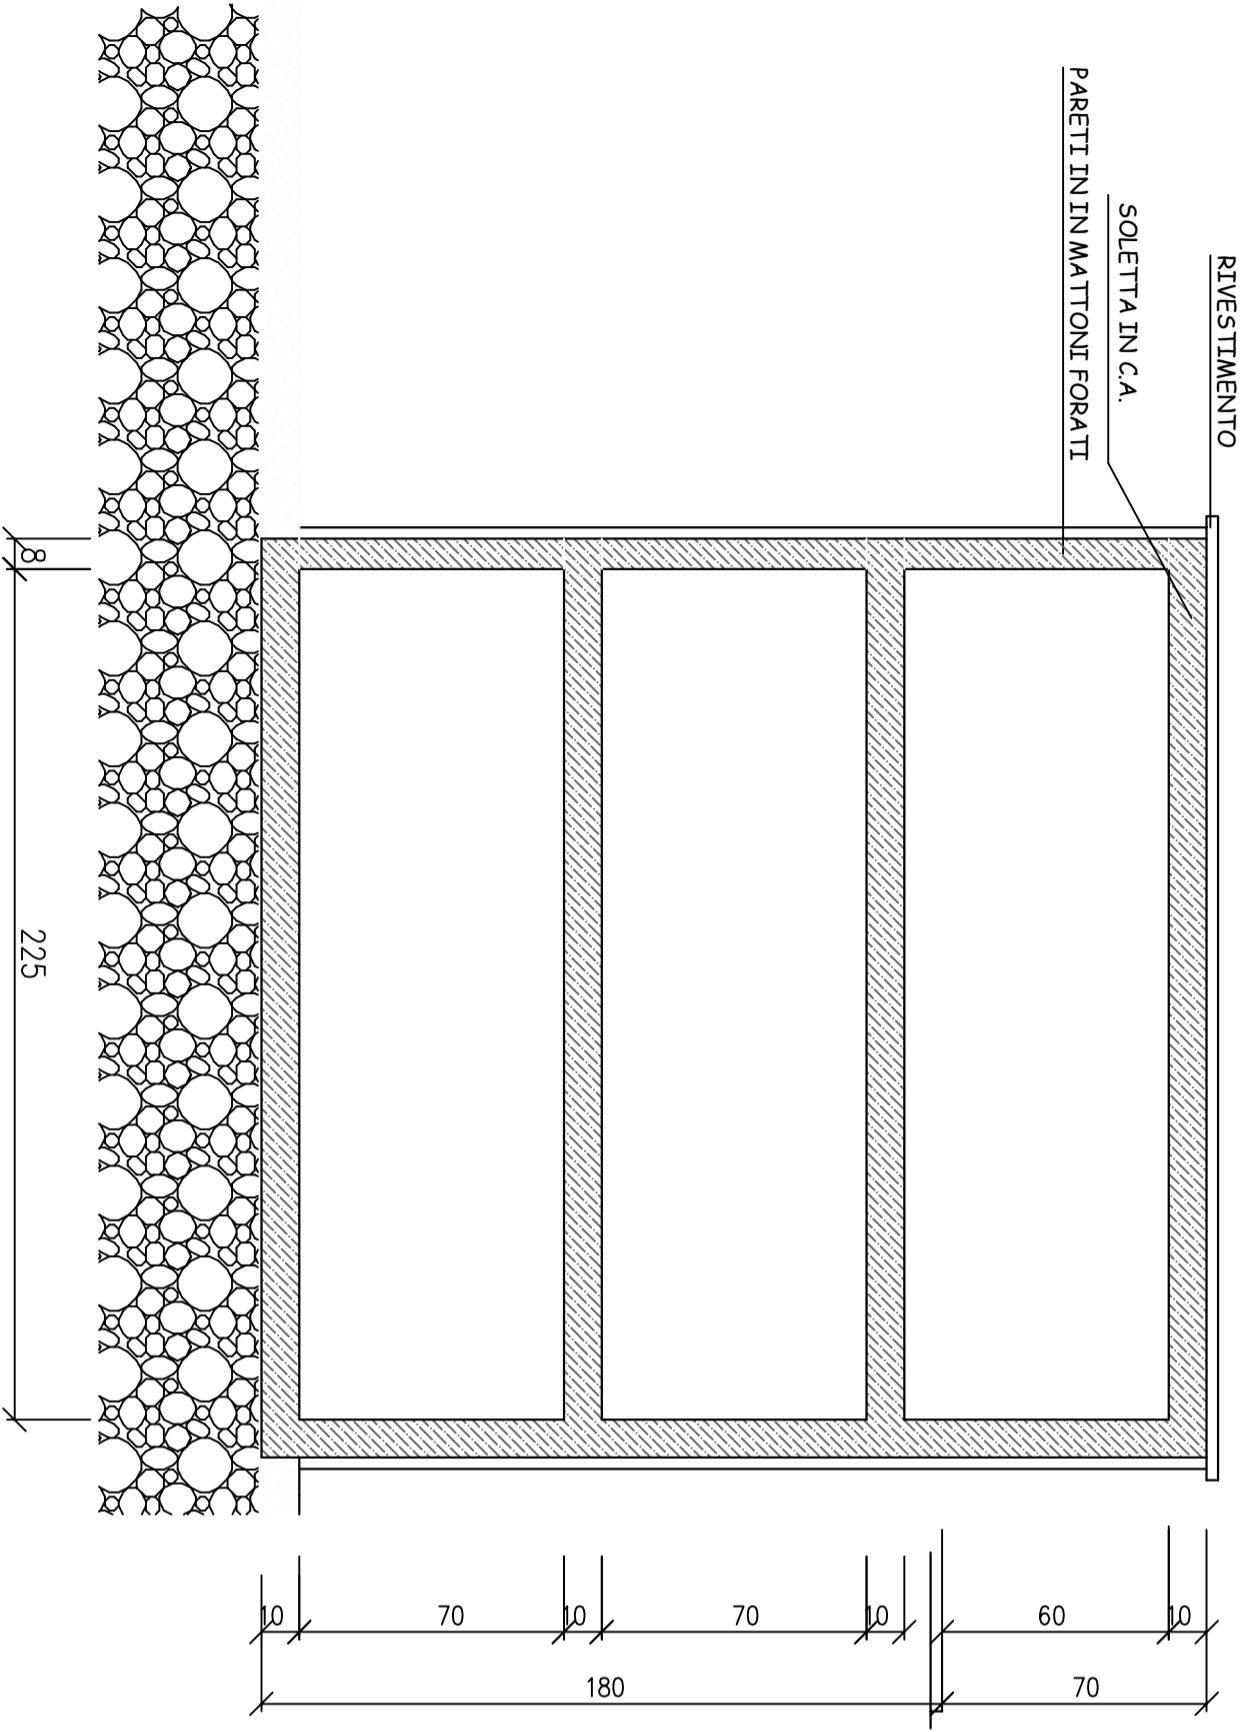

SEZIONE B - B

